


Схема теплотрассы с. Захарово котельная «СОШ»

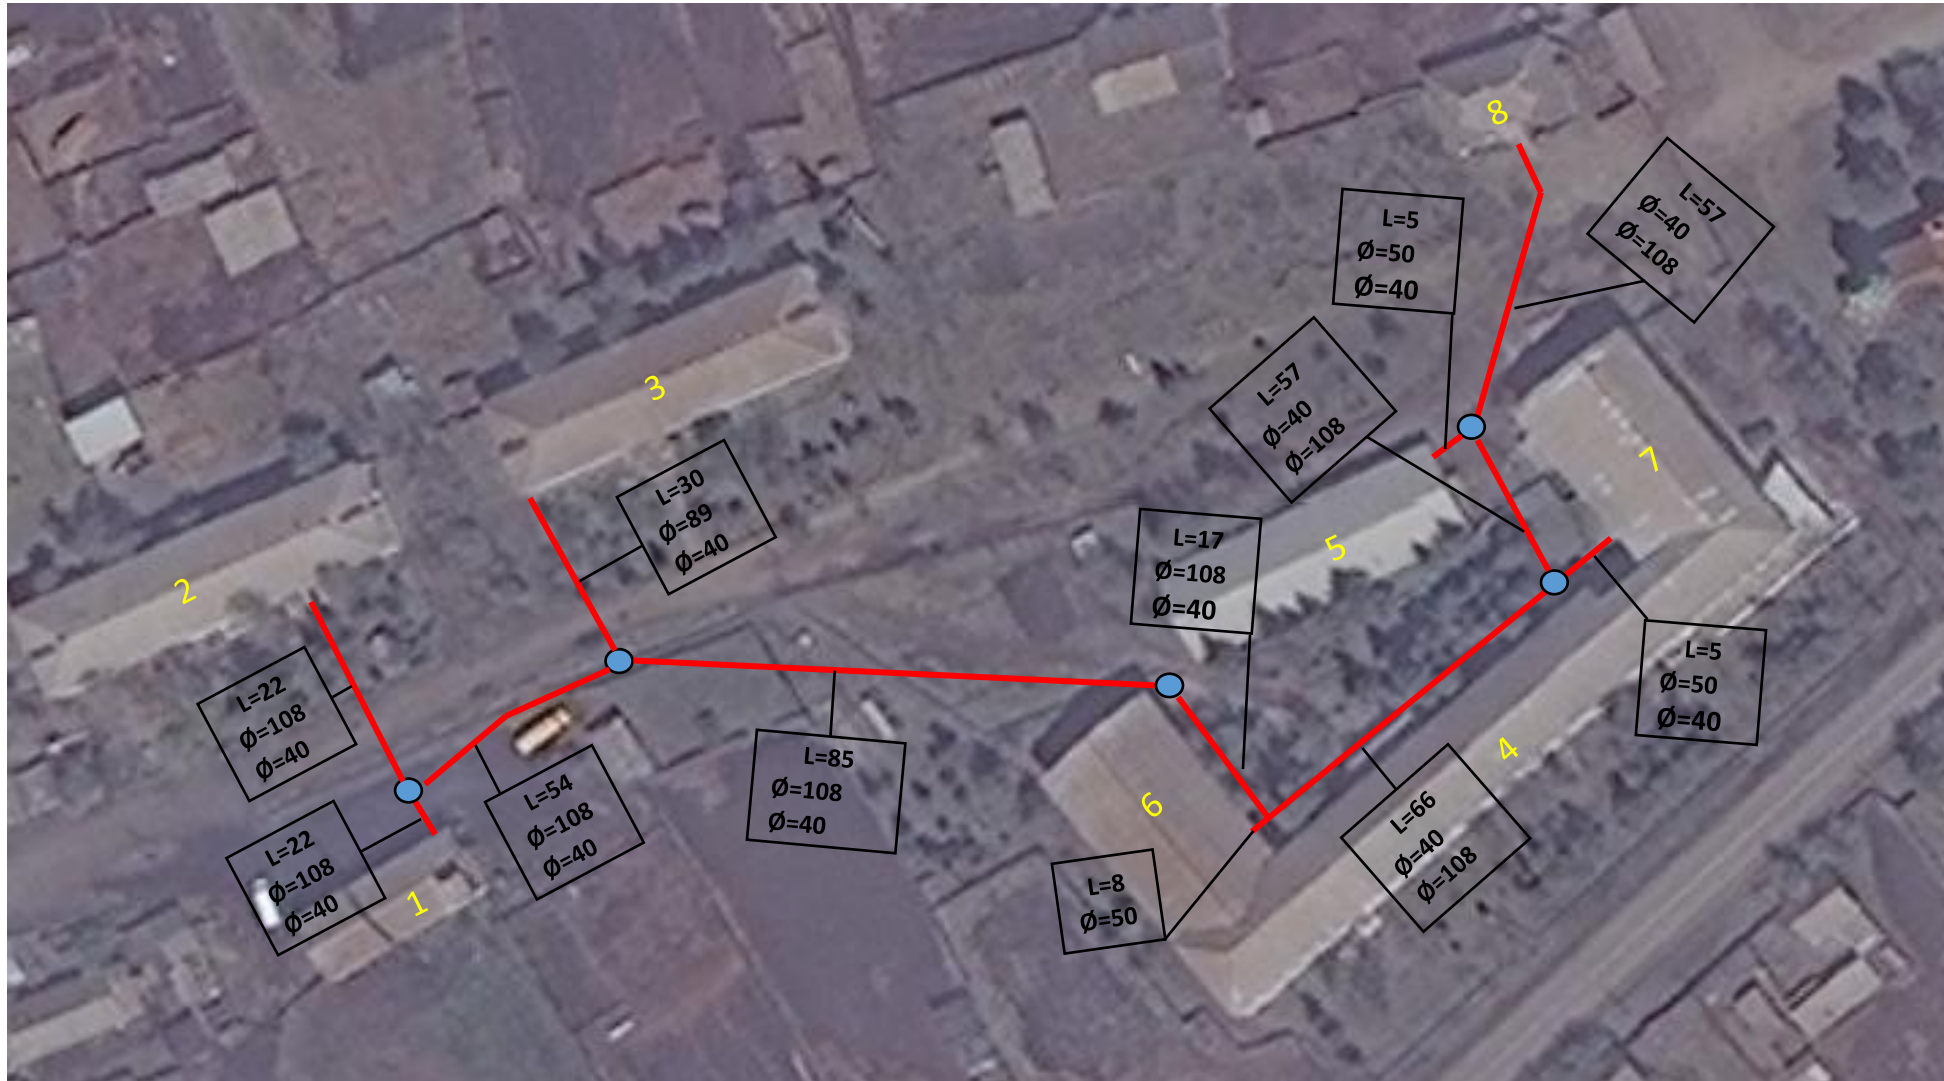

ОБОЗНАЧЕНИЯ

- теплотрасса
- тепловой колодец
- Ø - диаметр теплотрассы
- L- длина теплотрассы

1. Котельная
2. Детский сад
3. Интернат
4. Школа
5. Гараж
6. Спорт зал
7. Дом культуры
8. Администрация с/п «Захаровское»