


Схема теплотрассы с. Коротково котельная «СОШ»

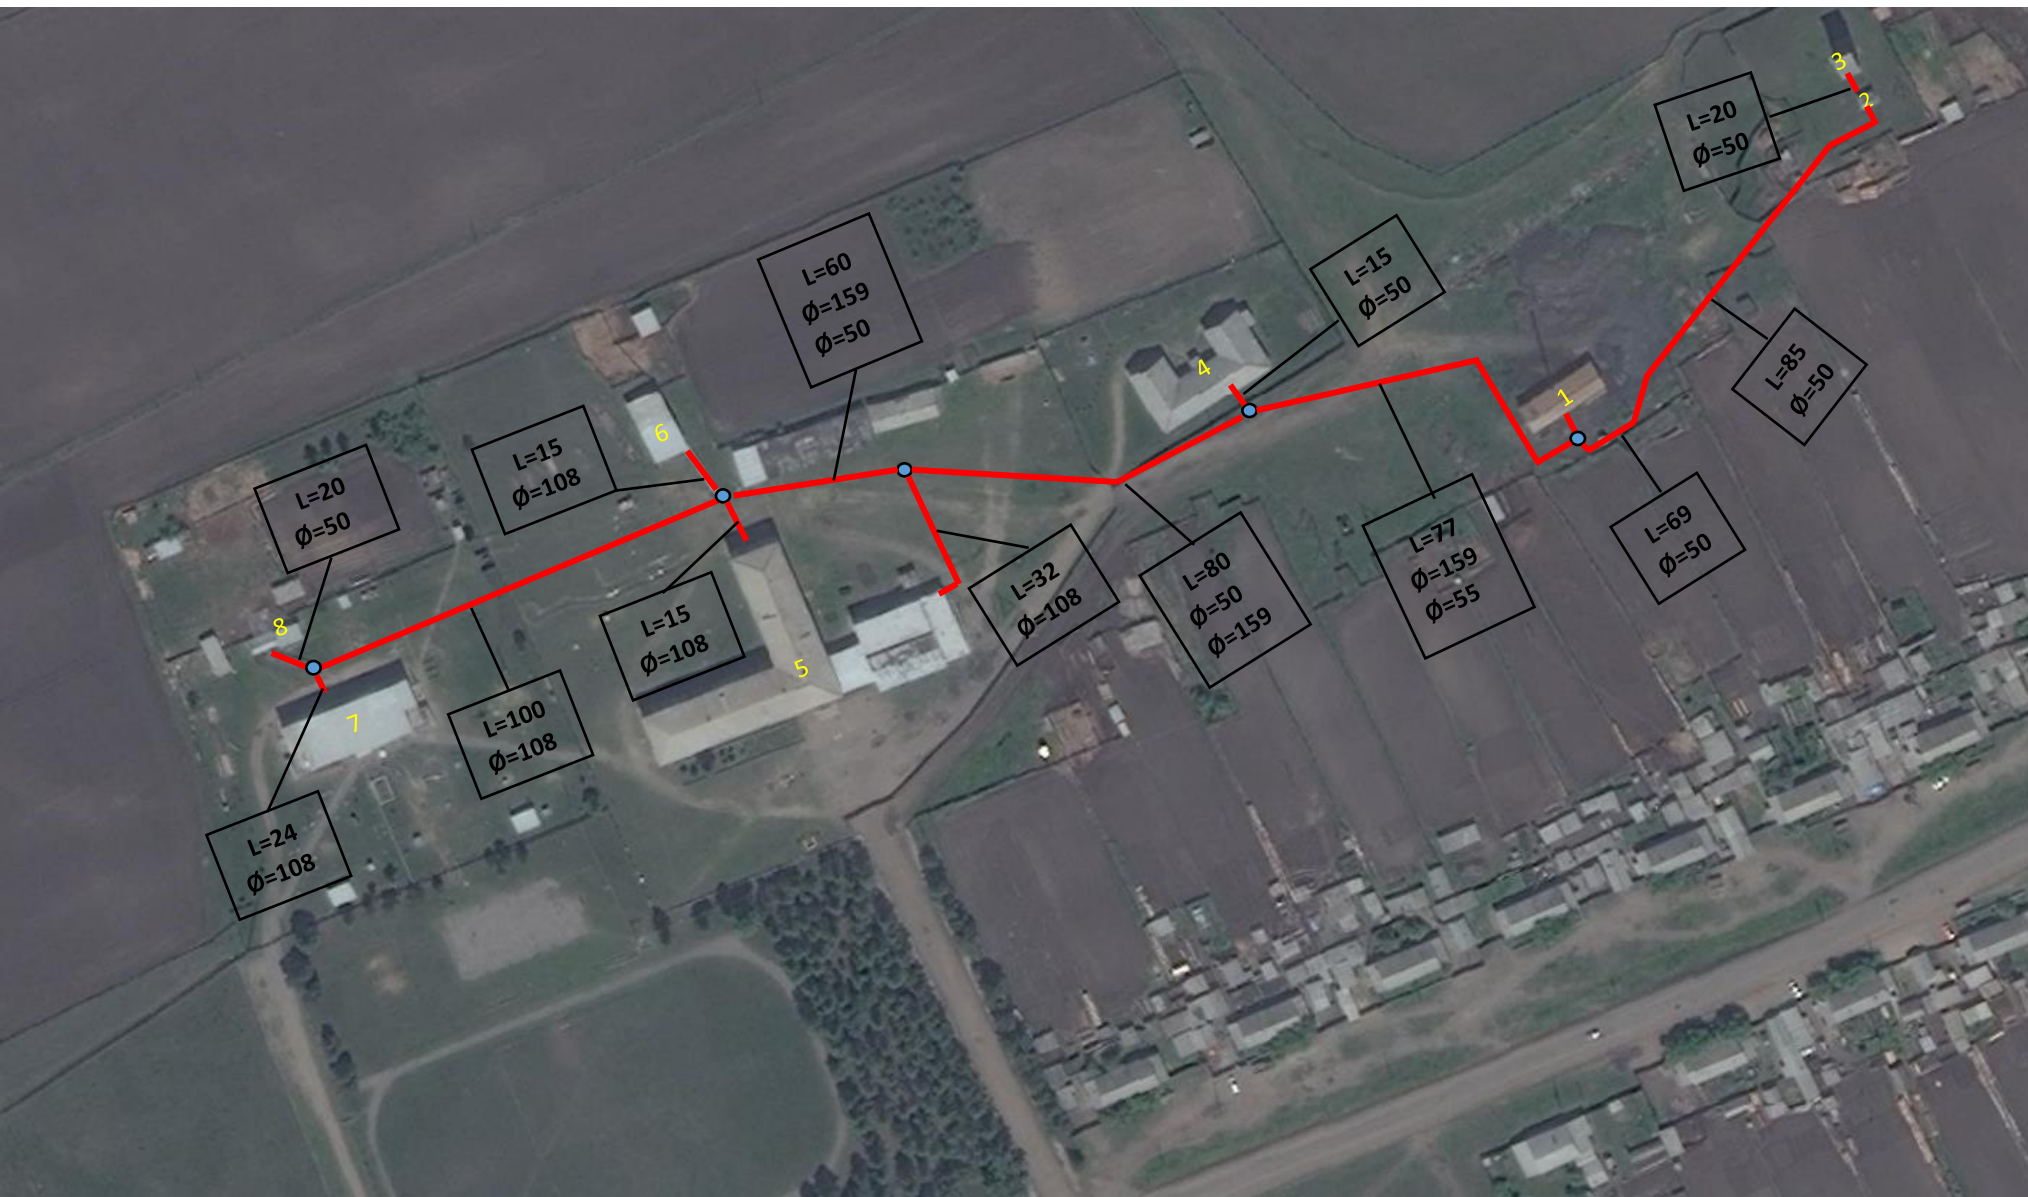

ОБОЗНАЧЕНИЯ

- - теплотрасса
- тепловой колодец
- Ø - диаметр теплотрассы
- L- длина теплотрассы

- 1.Котельная
- 2.Насосная
- 3.Водонапорная башня
- 4.Детский сад
- 5.Школа
- 6.Авто гараж
- 7.Интернат
- 8.Авто гараж

ГРАНИЦЕЙ БАЛАНСОВОЙ
ПРИНАДЛЕЖНОСТИ,
ЯВЛЯЕТСЯ ЗАПОРНАЯ
АРМАТУРА В ТЕПЛОВИ
КОЛОДЦЕ