


Схема теплотрассы с. Красный Чикой котельная «МИКРОРАЙОНА»

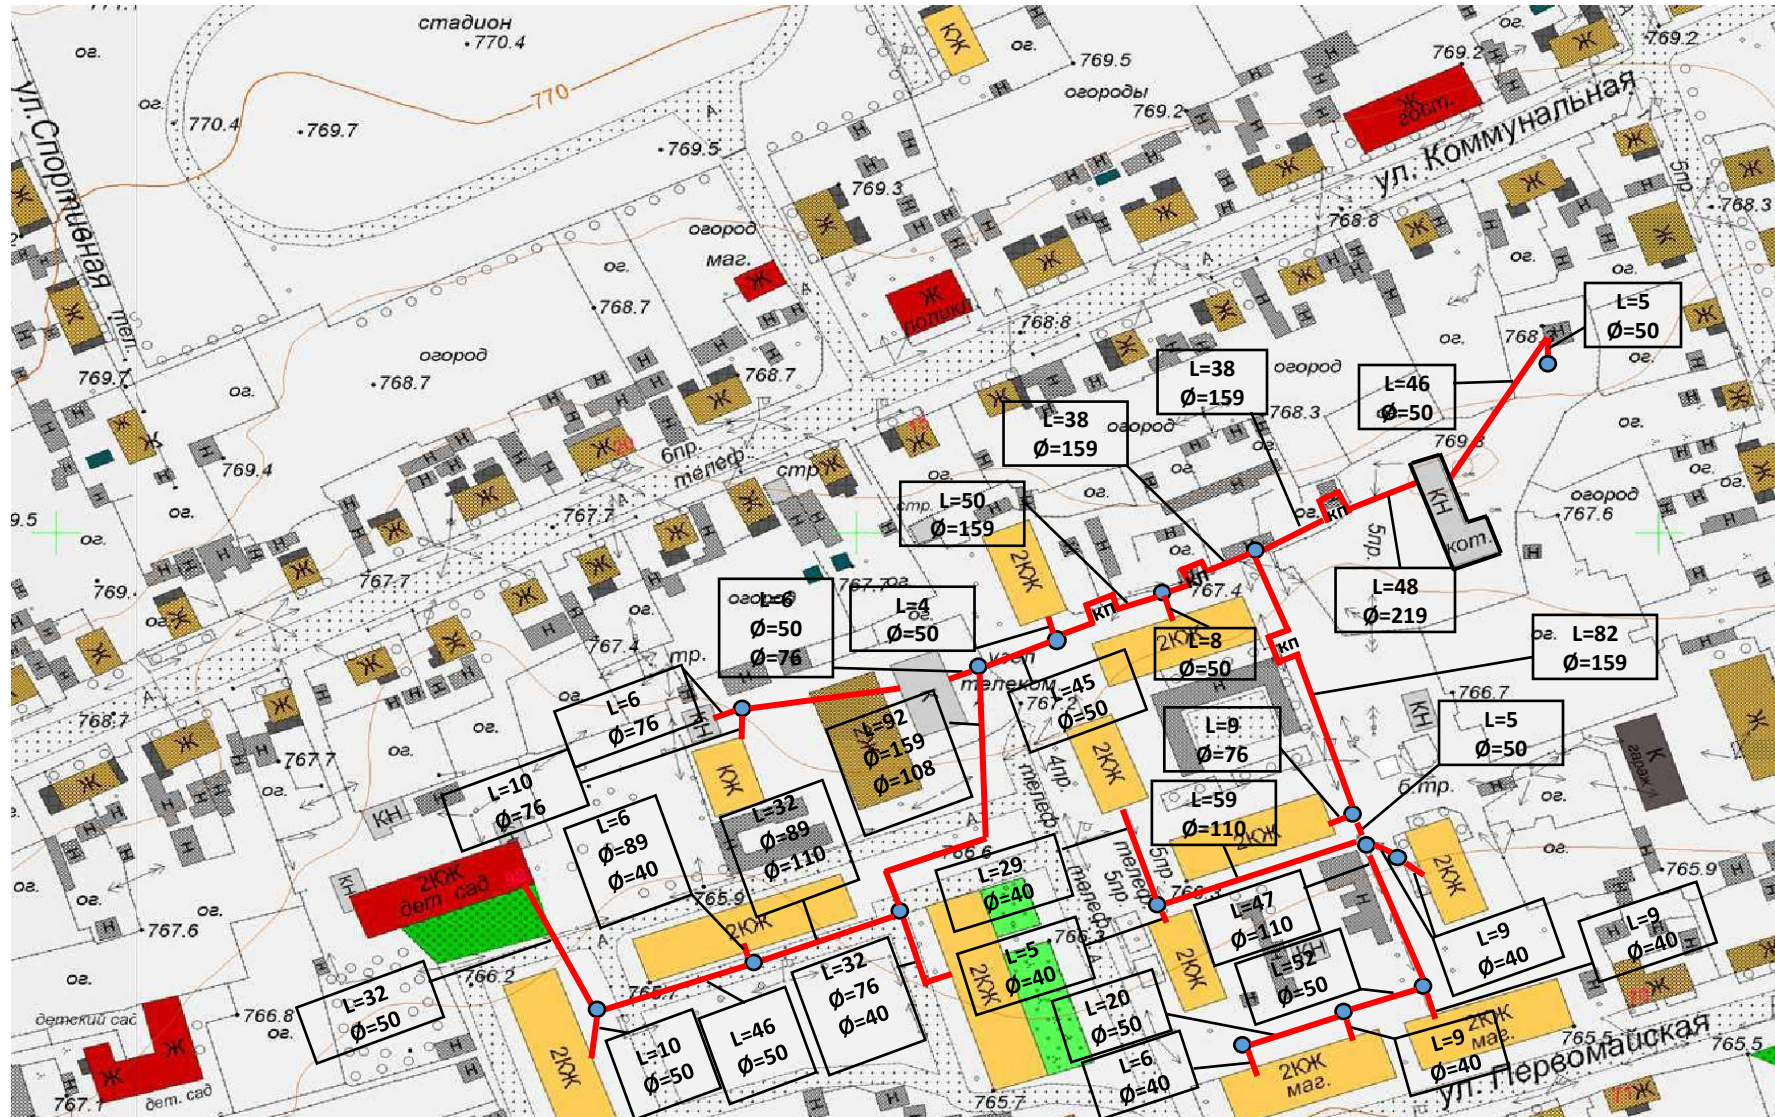

ОБОЗНАЧЕНИЯ

1. — теплотрасса
2. ● - тепловой колодец
3. Ø- диаметр теплотрассы
4. кп- компенсатор
5. L-длина теплотрассы