


Схема теплотрассы с. Красный Чикой котельная «СОШ»

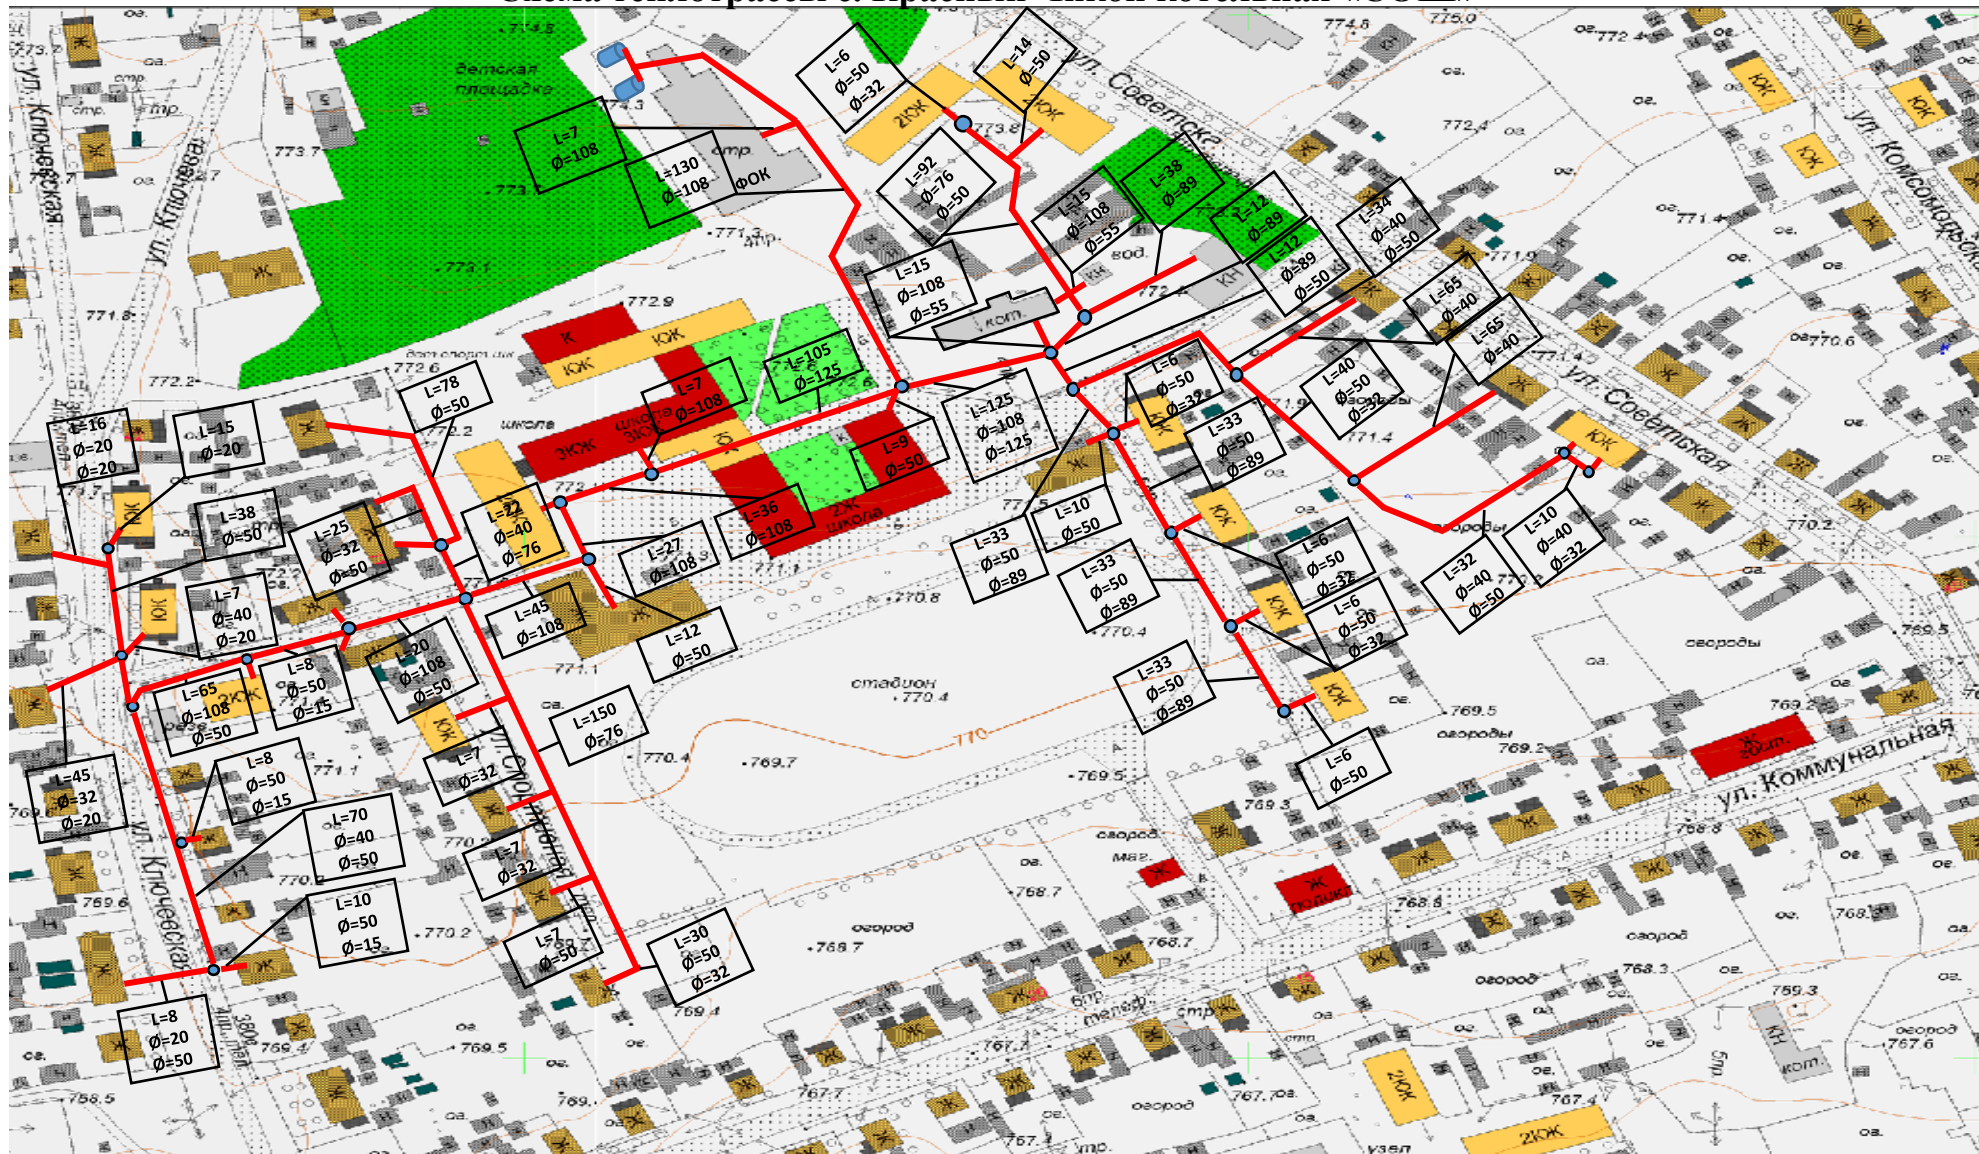

ОБОЗНАЧЕНИЯ

1. — теплотрасса
2. ● - тепловой колодец
3. Ø- диаметр теплотрассы
4. L- длина теплотрассы
5. — пожарная ёмкость