
Приложение 4
к схеме теплоснабжения с/п
«Красночикойское», утвержденной
постановлением администрации
МР «Красночикойский район»
№ 442 от 27.06.2019 г.

Схема теплотрассы в трех трубном исполнении котельной «Техникум»

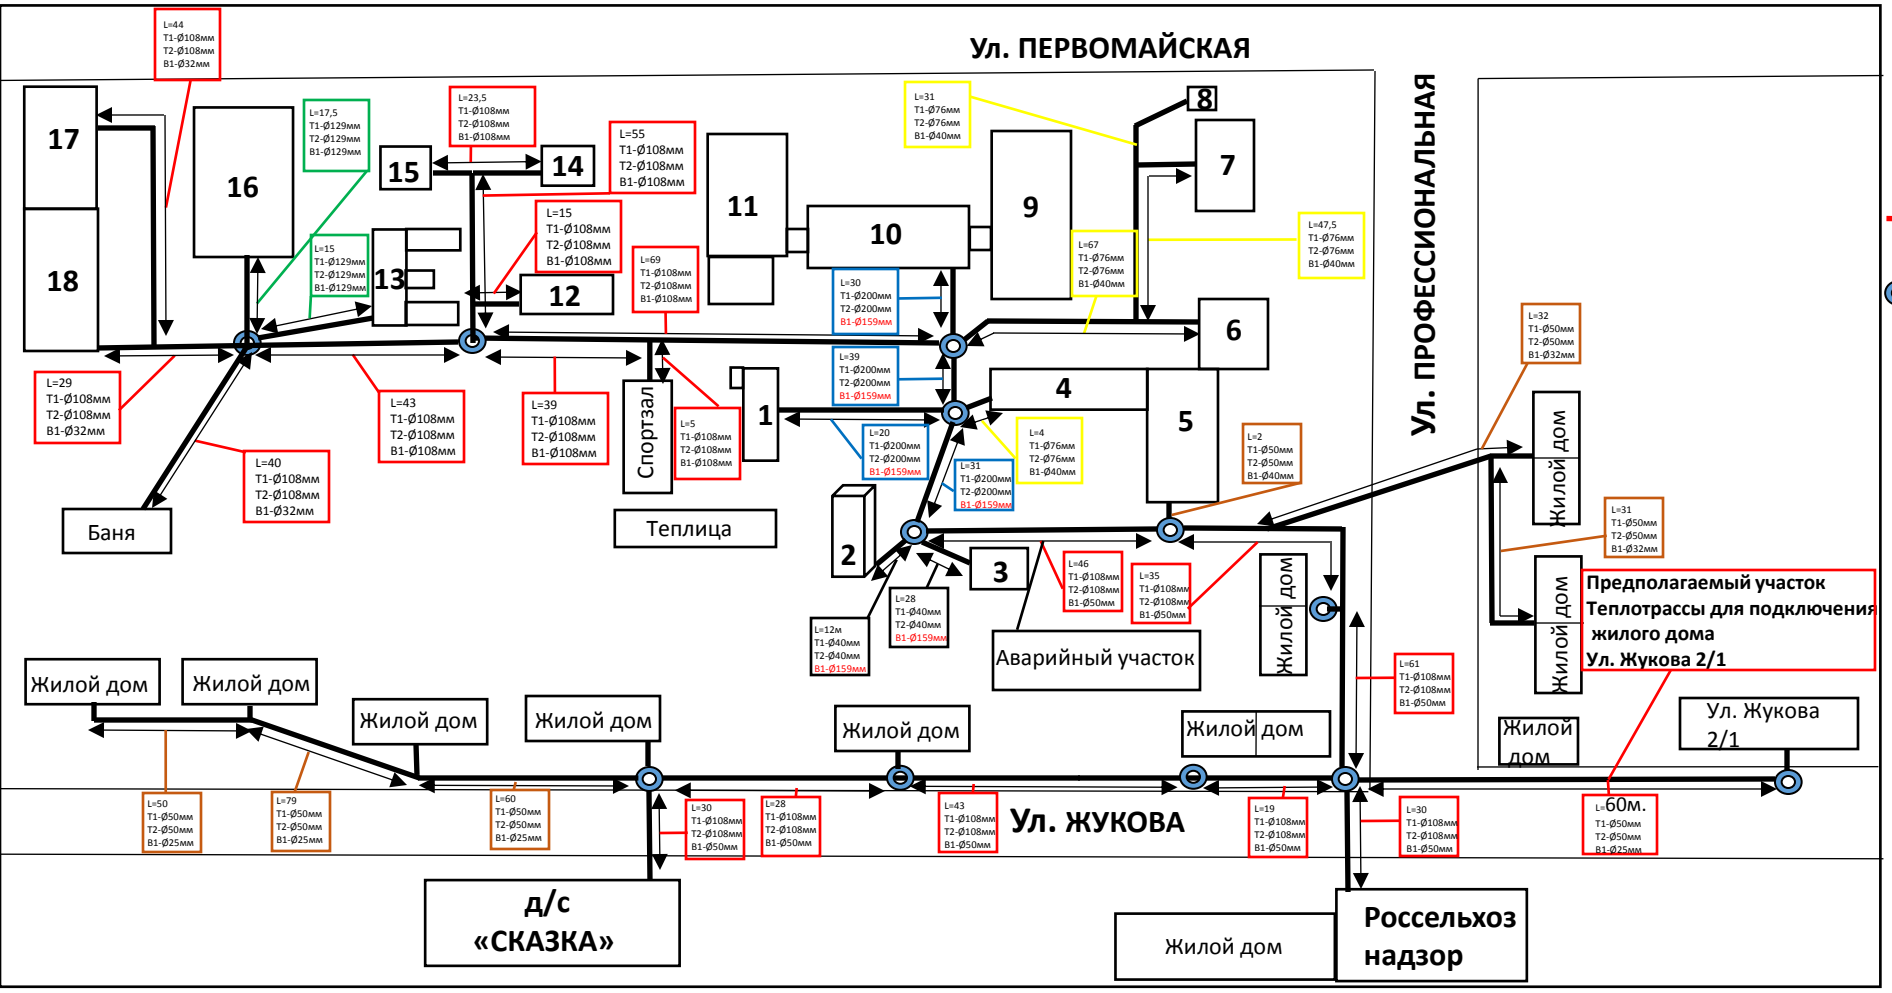

Т1,Т2- Ø219мм-120м.
Т1,Т2,-Ø129мм-32,5м.
Т1,Т2,-Ø108мм-654,5м.
Т1,Т2- Ø76мм-149,5м.
Т1,Т2- Ø50мм-254м.
Т1,Т2- Ø40мм-40м.

В1-Ø159мм-160м.
В1- Ø40мм-151,5м.
В1-Ø32мм-176м.
В1-Ø25мм-189м.
В1-Ø50мм-292м.
В1-Ø129мм-32,5м
В1-Ø108мм-249,5м.

Общая протяженность теплотрассы в трехтрубном исполнении- <u>1250,5</u> метра

ОБОЗНАЧЕНИЯ

- Линия тепловых сетей и холодного водоснабжения.
- **Тепловой колодец.**

Т1-Подающий трубопровод от источника Тепла.
Т2-Обратный трубопровод к источнику тепла.
В1-Водопровод холодного водоснабжения

1. Котельная
2. Водонапорная Башня
3. Скважина
4. Гараж «Техникум»
5. Гараж «НацПарк»
6. Здание Школы
7. Здание Школы
8. Жилой Дом
9. Мастерские
10. Учебный корпус
11. Общественно-бытовой корпус
12. Агрохимлаборатория
13. Больница
14. Учебное здание №2
15. Гостиница
16. Общежитие №1
17. Национальный парк
18. Административное здание Нац.Парк