


Схема теплотрассы с. Шимбилик котельная «СОШ»

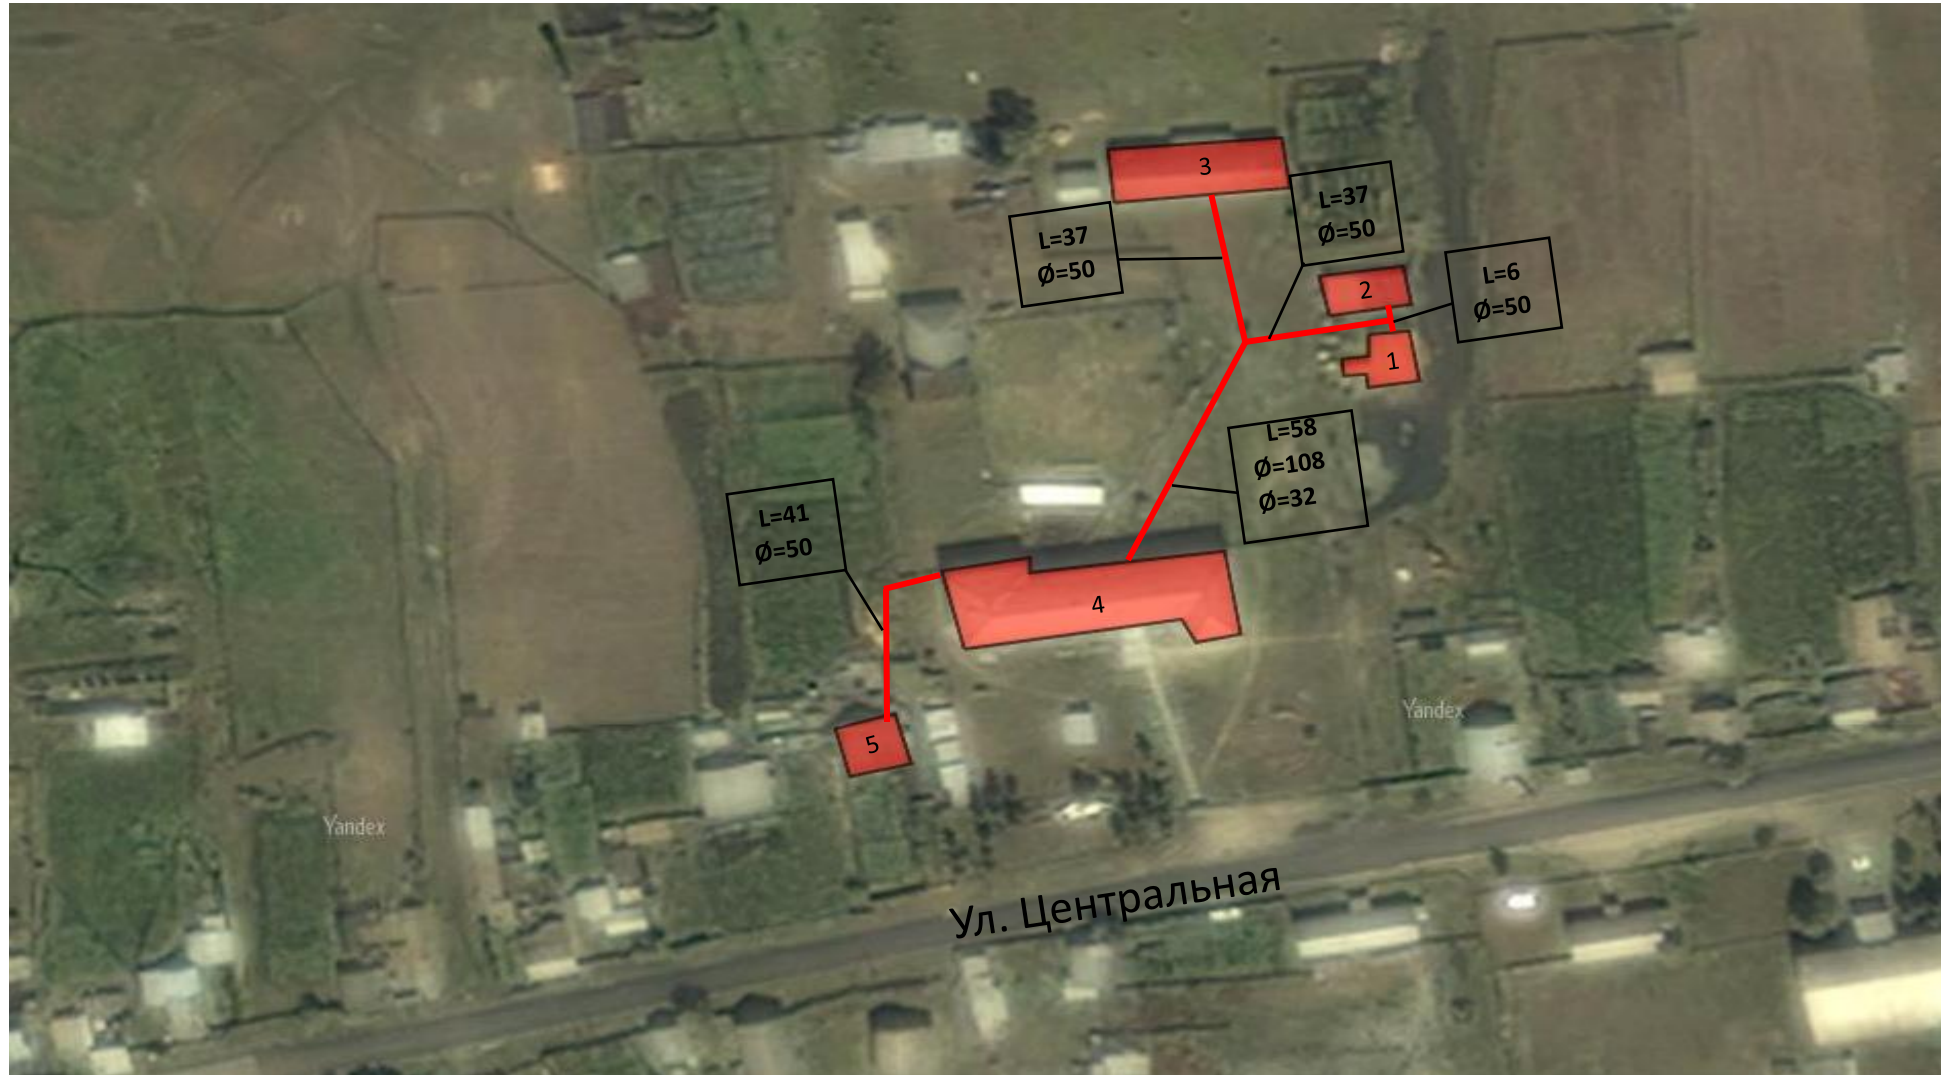

ОБОЗНАЧЕНИЯ

- - теплотрасса
- тепловой колодец
- Ø - диаметр теплотрассы
- L- длина теплотрассы

1. Котельная
2. Гараж
3. Старая школа
4. Новая школа
5. Жилой дом