


Схема теплотрассы с. Конкино «СОШ»

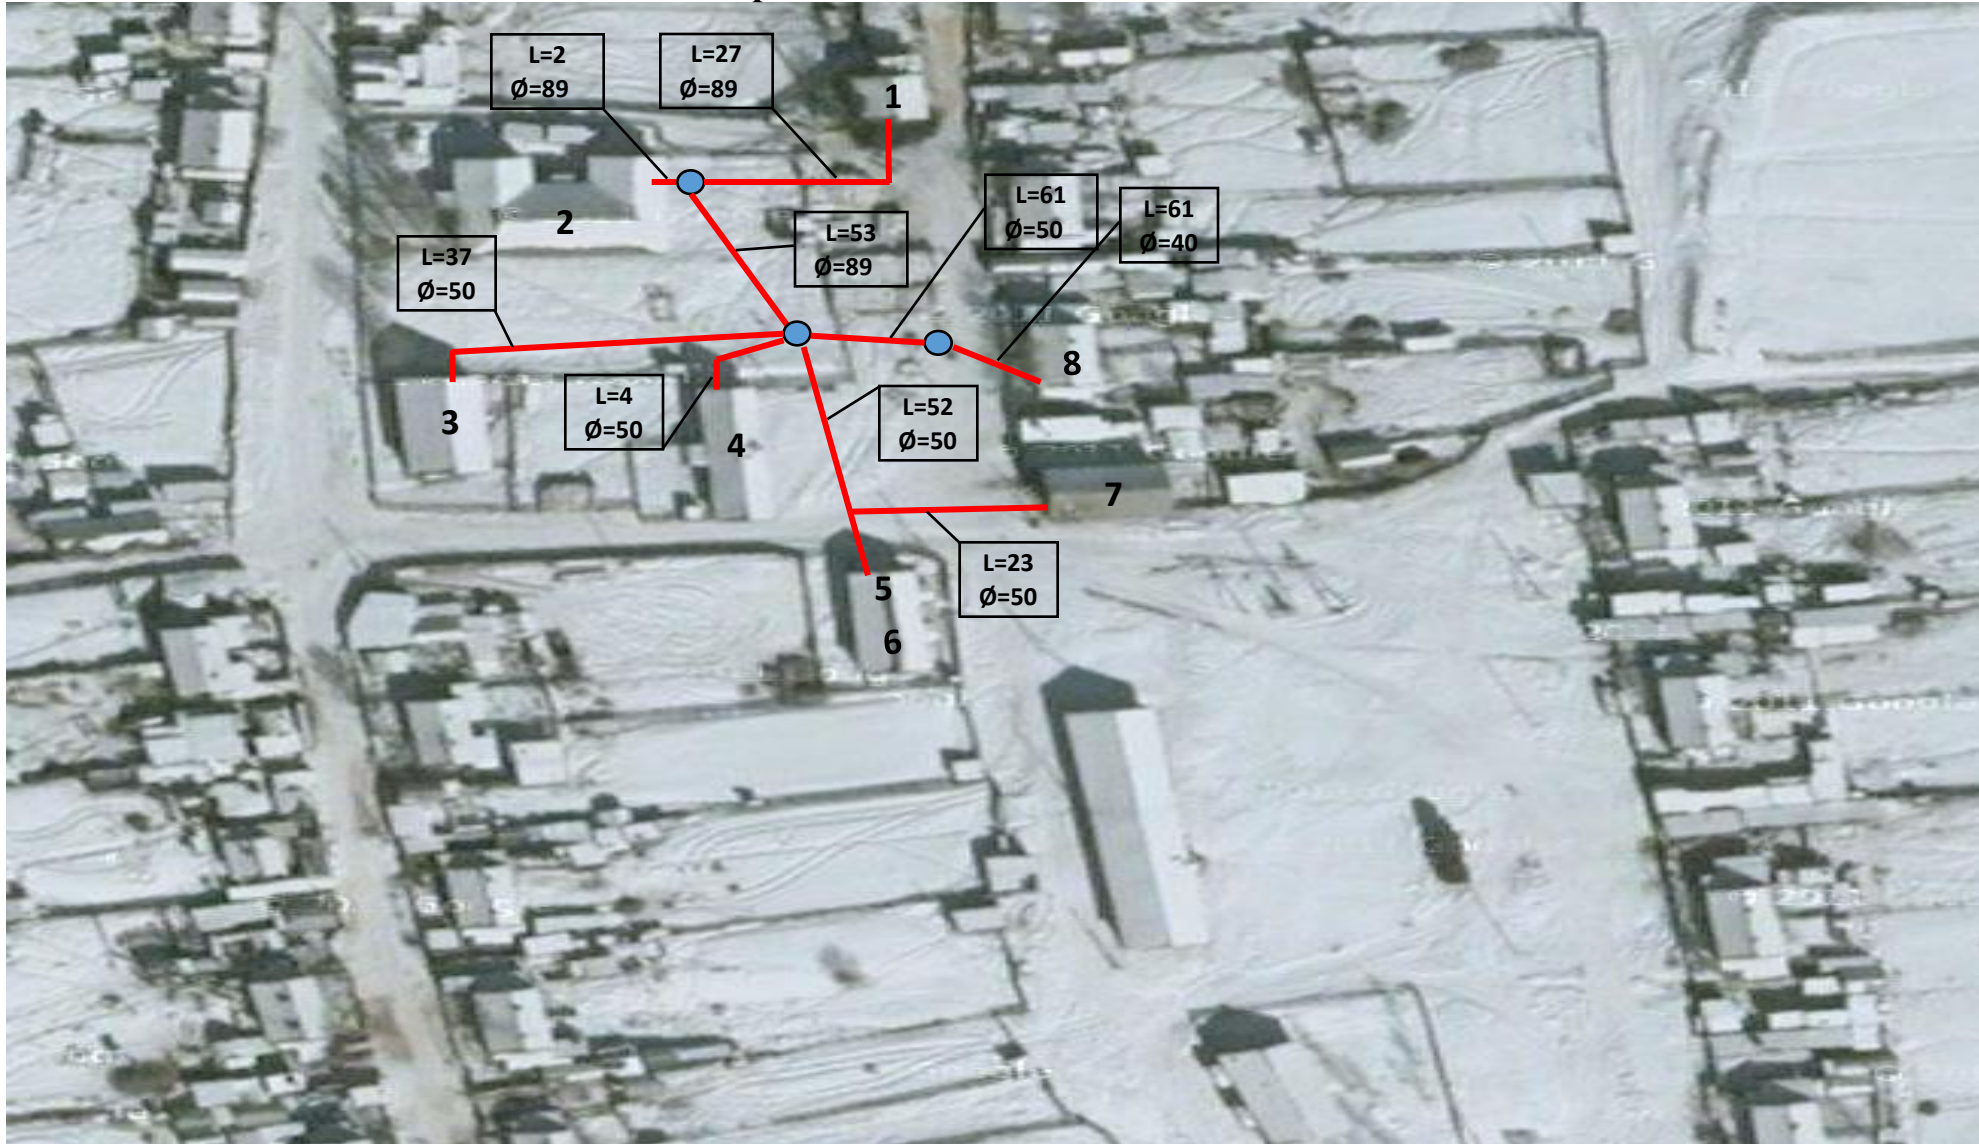

ОБОЗНАЧЕНИЯ

- - теплотрасса
- тепловой колодец
- Ø - диаметр теплотрассы
- L- длина теплотрассы

1. Котельная
2. Школа
3. Дом культуры
4. Старая школа
5. Администрация СП
6. ФАП
7. Гараж
8. Жилой дом